Ville de Lancy
République et canton de Genève

Dossier n° : 3420.7210

Maison 9, chemin de Gaimont

Travaux de réfection intérieurs et extérieurs.

Vue en plan

Projet	Plan n° : 801
	Echelle : 1 / 100
	Date : 15 avril 2019
	Dessin : D.A.
	Resp. :
	Modifications :

Service des travaux et de l'urbanisme
Mairie de Lancy
41, route du Grand-Lancy Tél: 022 706 15 11
1212 Grand-Lancy Fax022 706 15 99

façade côté entrée

façade côté parc Surville

façade arrière

Sous-sol

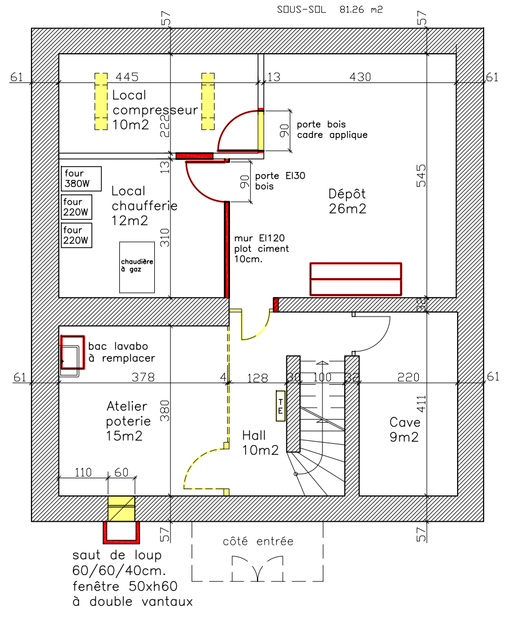

à construire

à démolir

Rez-de-chaussée

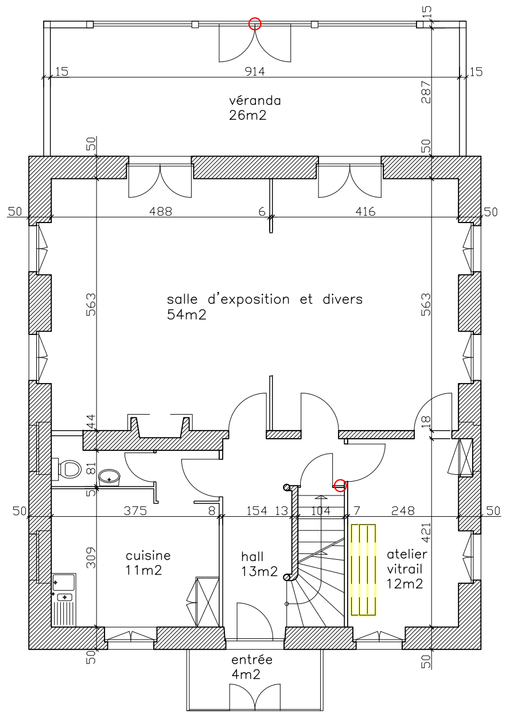

1er étage

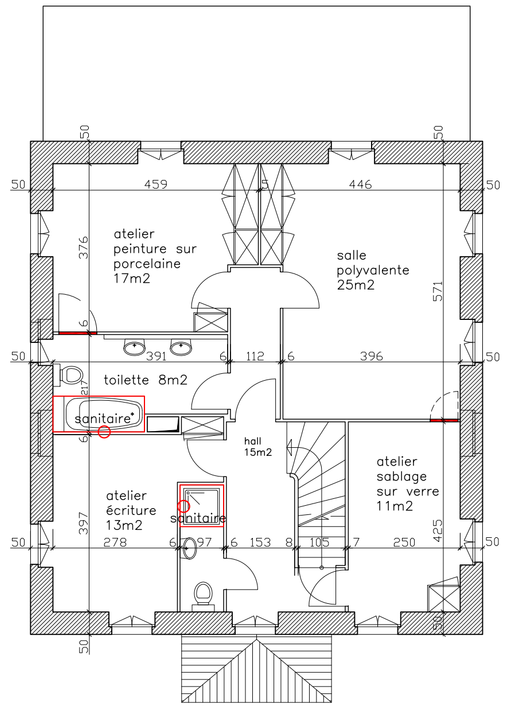
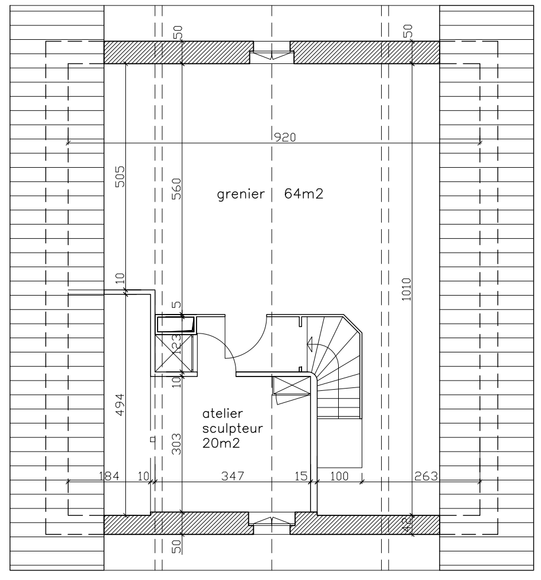
Combles